

**2. KORRUS . TÜÜPKORTER**

Koridor	3.0
Magamistuba	11.8
Magamistuba	16.4
Magamistuba	14.6
Vannituba	6.8
Saun	2.6
2.k suletud neto	55.2
Rõdu	7.5
Suletud neto kokku	<b>115,7</b>

**Akende spetsifikatsioon**

pos.	mõõtmed	arv.	avanemine
A-1	2100 x 2100	5	kaldavanev
A-2	600+1700 x 700	5	pöörd-/kaldavanev + fikseeritud pakett
A-3	600+1700 x 1300	5	pöörd-/kaldavanev + fikseeritud pakett
A-4	315 x 700	1	petikaken
A-5	315 x 1300	1	petikaken
A-6	900 x 2100	3	fikseeritud pakett
RU1	3500 x 2100	4	rõduuks (vasak käsi)
RU2	3500 x 2100	1	rõduuks (parem käsi)
RU3	2100 x 2100	4	rõduuks (parem käsi)
RU4	2100 x 2100	1	rõduuks (vasak käsi)
KA1	780 x 1400	8	katuseaken

**ESITATUD AVA MÕÖDUD**

**Välisuste spetsifikatsioon**

pos.	mõõtmed	arv.	käeliskus
VU1	900+500 x 2100	4	parem (kõrvalelemendiga)
VU2	900+500 x 2100	1	vasak (kõrvalelemendiga)
VU3	800 x 2100	3	parem (Panipaik)
VU4	800 x 2100	2	vasak (Panipaik)

**Siseuste spetsifikatsioon**

pos.	mõõtmed	arv.	käeliskus
SU1	700 x 2100	8	vasak
SU2	700 x 2100	2	parem
SU3	800 x 2100	6	vasak
SU4	800 x 2100	9	parem
SU5	800 x 2100	4	vasak (vannituba)
SU6	800 x 2100	1	parem (vannituba)
S1	700 x 2000	4	vasak
S2	700 x 2000	1	parem

**VS1** KROHV  
ESP 120 mm  
FIBO KERGBLOKK 200 mm

**VS2** LAUDIS UTP 18x121  
HORIS. ROOV  
VERT. ROOV  
ESP 120 mm  
FIBO KERGBLOKK 200 mm


6,050

6,200

6,205  
30,700

6,195

6,050

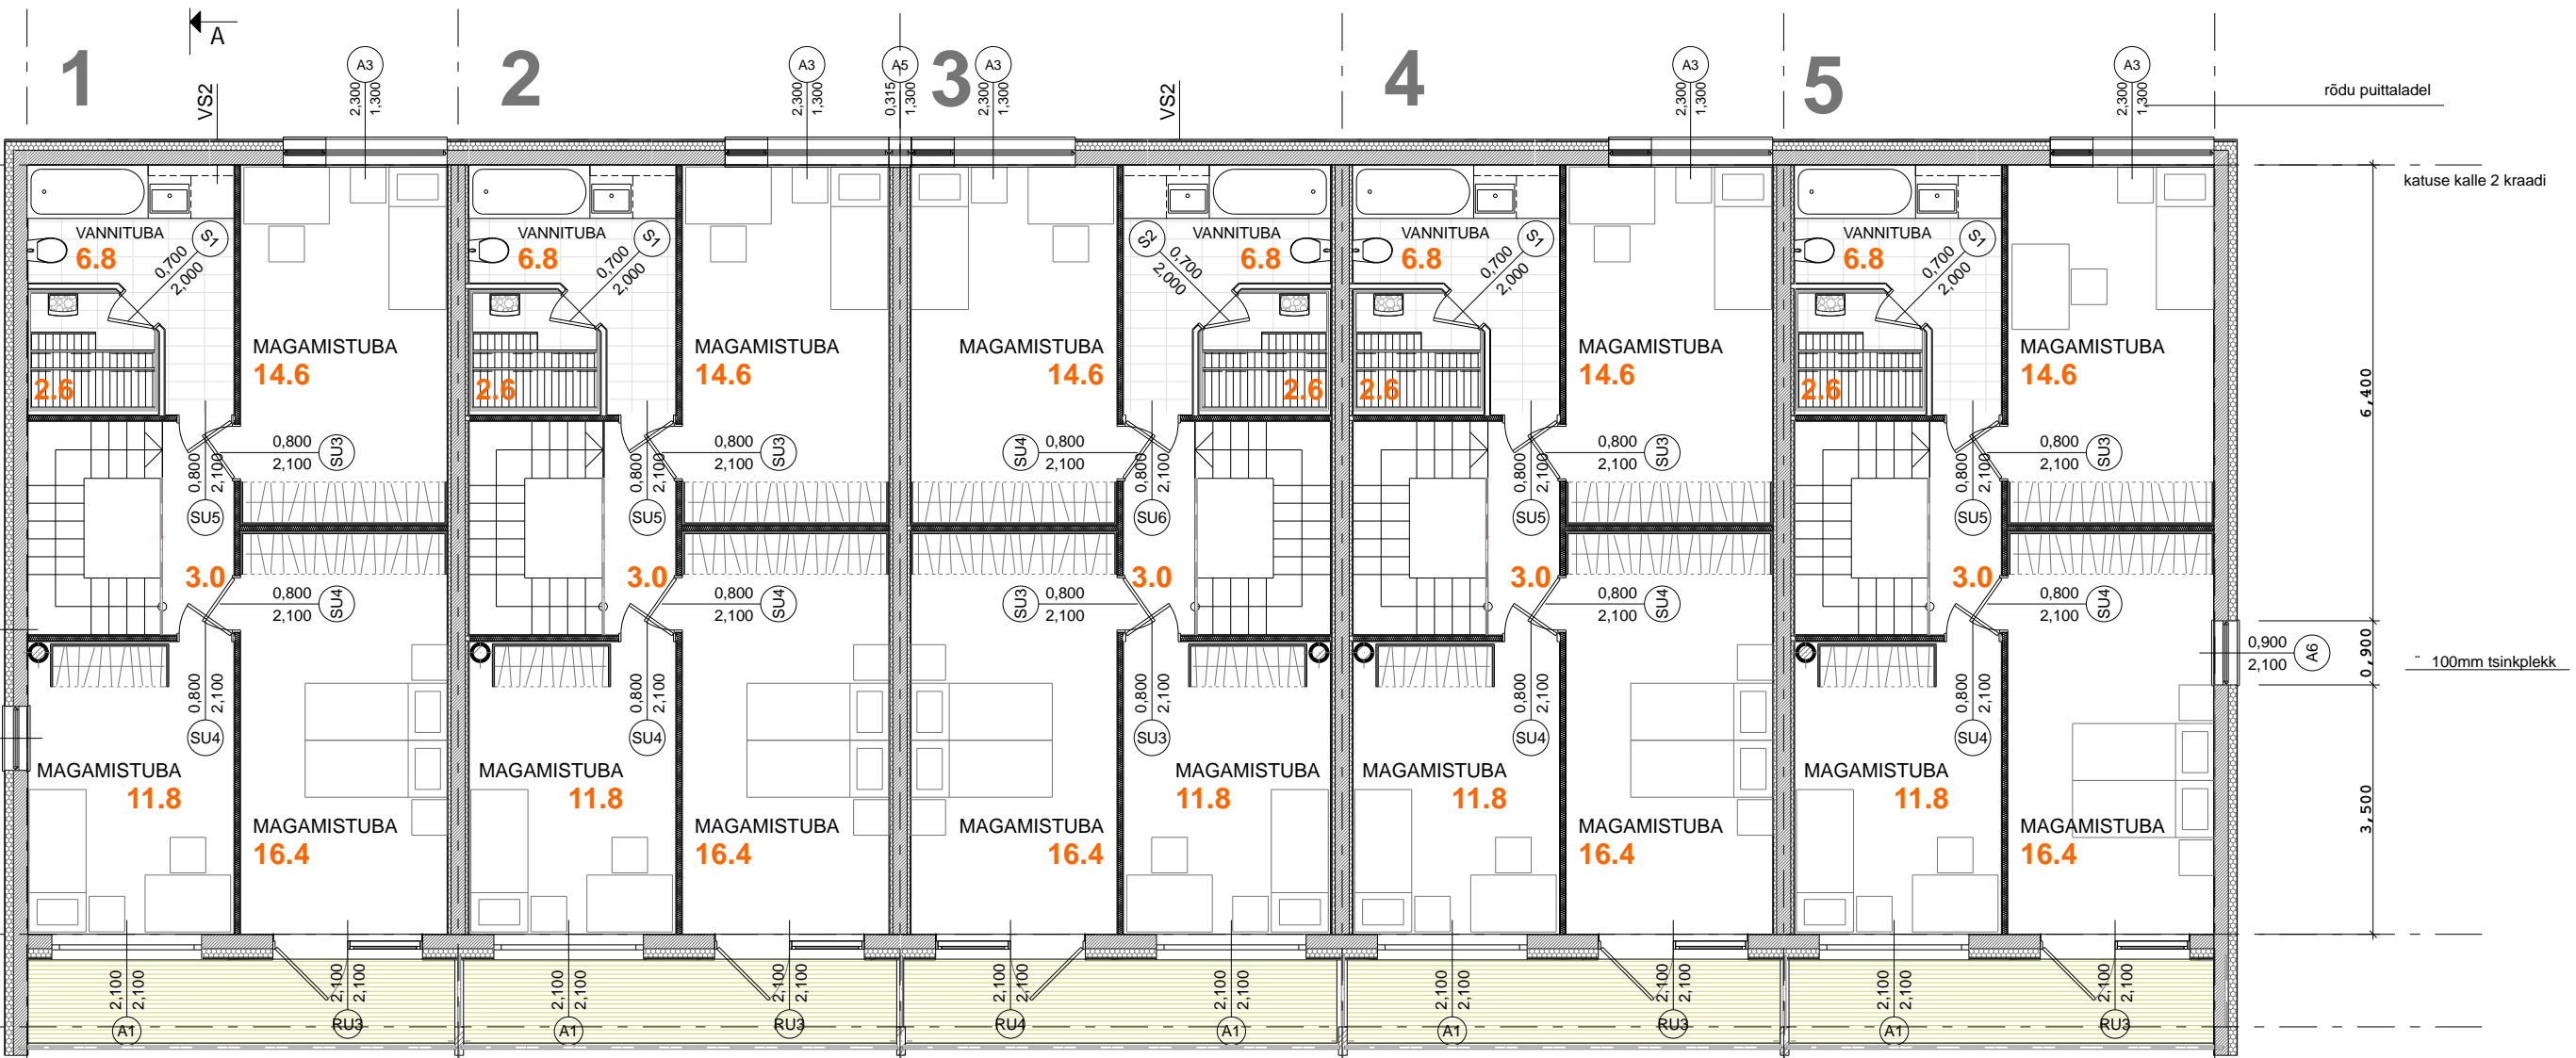

objekt	RI DAELAMU ERMA TEE 1	töö nr.	
joonis	2. korruse plaan	joonise nr.	A-02-3
staadium	eelprojekt	mõõtkaava	1:100
arhitekt	Hannes Koppel Sander Aas Pelle-Sten Viiburg	osa	AE
		kuupäev	25.05.06
		muudatus	