

1. KORRUS . TÜÜPKORTER

Esik	4.8
Abiruum	1.3
WC	1.2
Köök söögituba	18.0
Elutuba	35.2
1.k suletud neto	60.5
Terrass	7.1
Panipaik	2.6

Akende spetsifikatsioon

pos.	mõõtmed	arv.	avanemine
A-1	2100 x 2100	5	kaldavanev
A-2	600+1700 x 700	5	pöörd-/kaldavanev + fikseeritud pakett
A-3	600+1700 x 1300	5	pöörd-/kaldavanev + fikseeritud pakett
A-4	315 x 700	1	petikaken
A-5	315 x 1300	1	petikaken
A-6	900 x 2100	3	fikseeritud pakett
RU1	3500 x 2100	4	rõduuks (vasak käsi)
RU2	3500 x 2100	1	rõduuks (parem käsi)
RU3	2100 x 2100	4	rõduuks (parem käsi)
RU4	2100 x 2100	1	rõduuks (vasak käsi)

ESITATUD AVA MÖÖDUD


Välisuste spetsifikatsioon

pos.	mõõtmed	arv.	käelisus
VU1	900+500 x 2100	4	parem (kõrvalelemendiga)
VU2	900+500 x 2100	1	vasak (kõrvalelemendiga)
VU3	800 x 2100	3	parem (Panipaik)
VU4	800 x 2100	2	vasak (Panipaik)

Siseuste spetsifikatsioon

pos.	mõõtmed	arv.	käelisus
SU1	700 x 2100	8	vasak
SU2	700 x 2100	2	parem
SU3	800 x 2100	6	vasak
SU4	800 x 2100	9	parem
SU5	800 x 2100	4	vasak (vannituba)
SU6	800 x 2100	1	parem (vannituba)
S1	700 x 2000	4	vasak
S2	700 x 2000	1	parem

Suletud neto kokku **115,7**

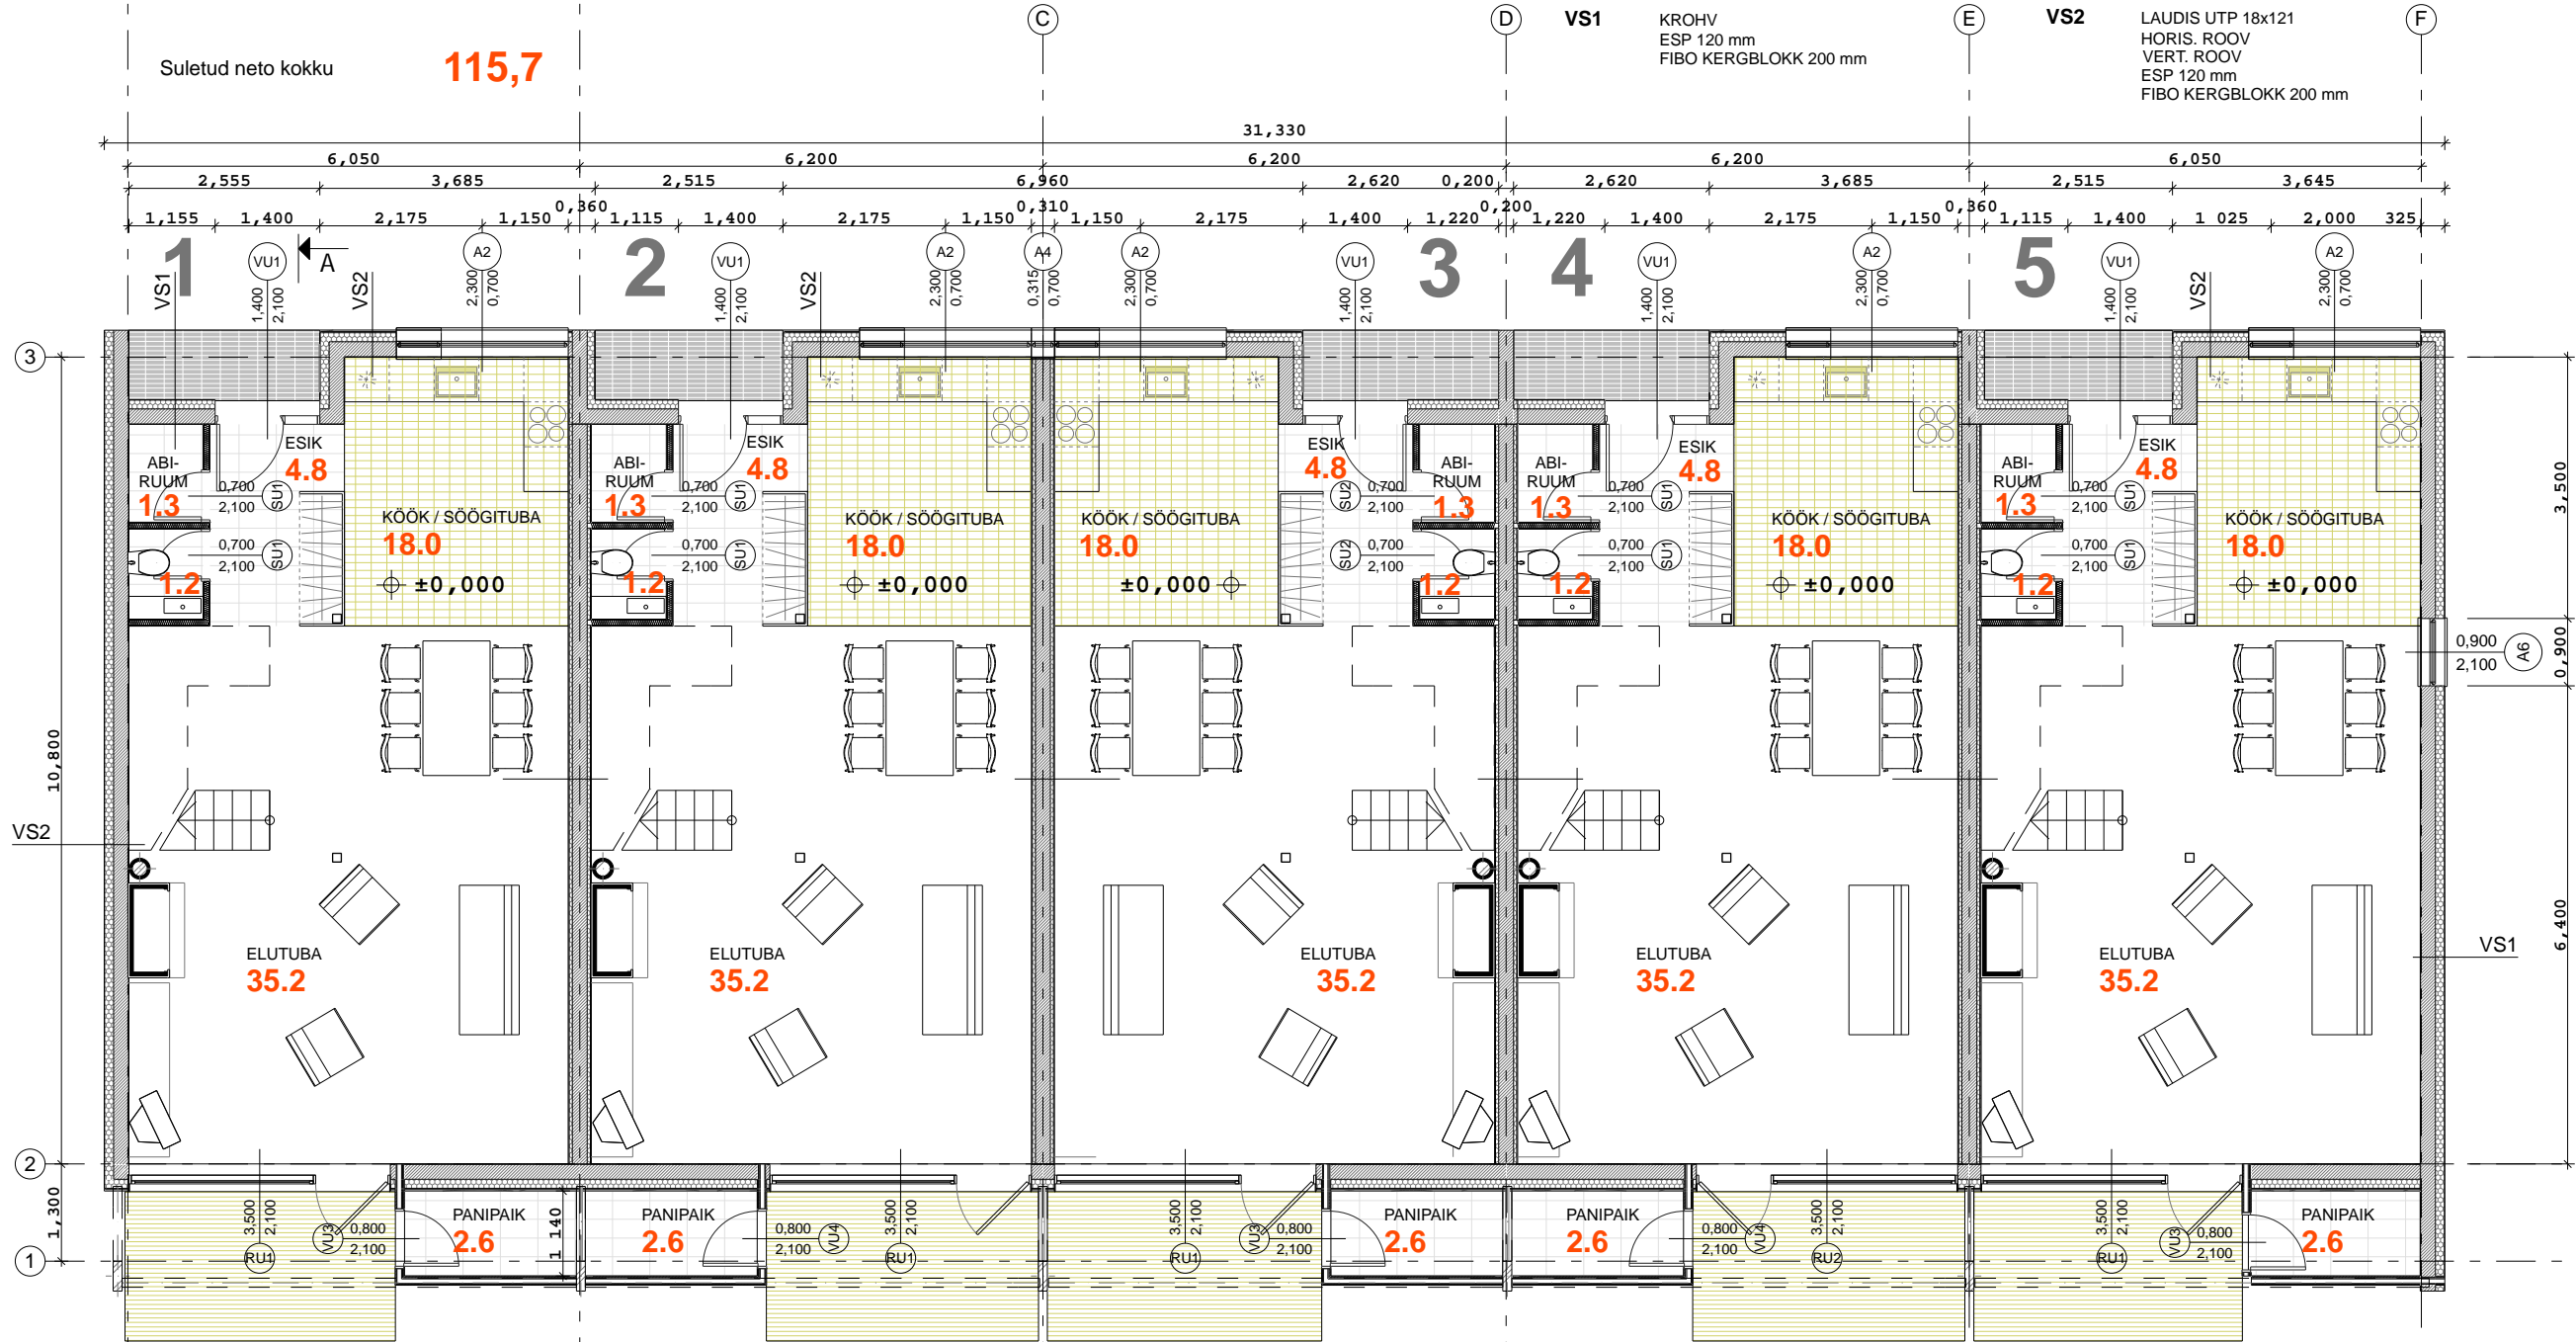

RIDAELAMU ERMA TEE 1

objekt	3.650	2.398	töö nr.	
joonis	1. korruse plaan	mõõtkaava	1:100	A-02-2
staadium	eelprojekt	osa	AE	
arhitekt	Hannes Koppel Sander Aas Pelle-Sten Viiburg	kuupäev	25.05.06	
		muudatus		