


1. KORRUS . TÜÜPKORTER

Esik	6.9
Panipaik	6.1
WC	1.8
Köök	13.2
Elutuba/Söögituba	52.9

1.k suletud neto **80.9**

Terrass 7.1

Suletud neto kokku **152.2**

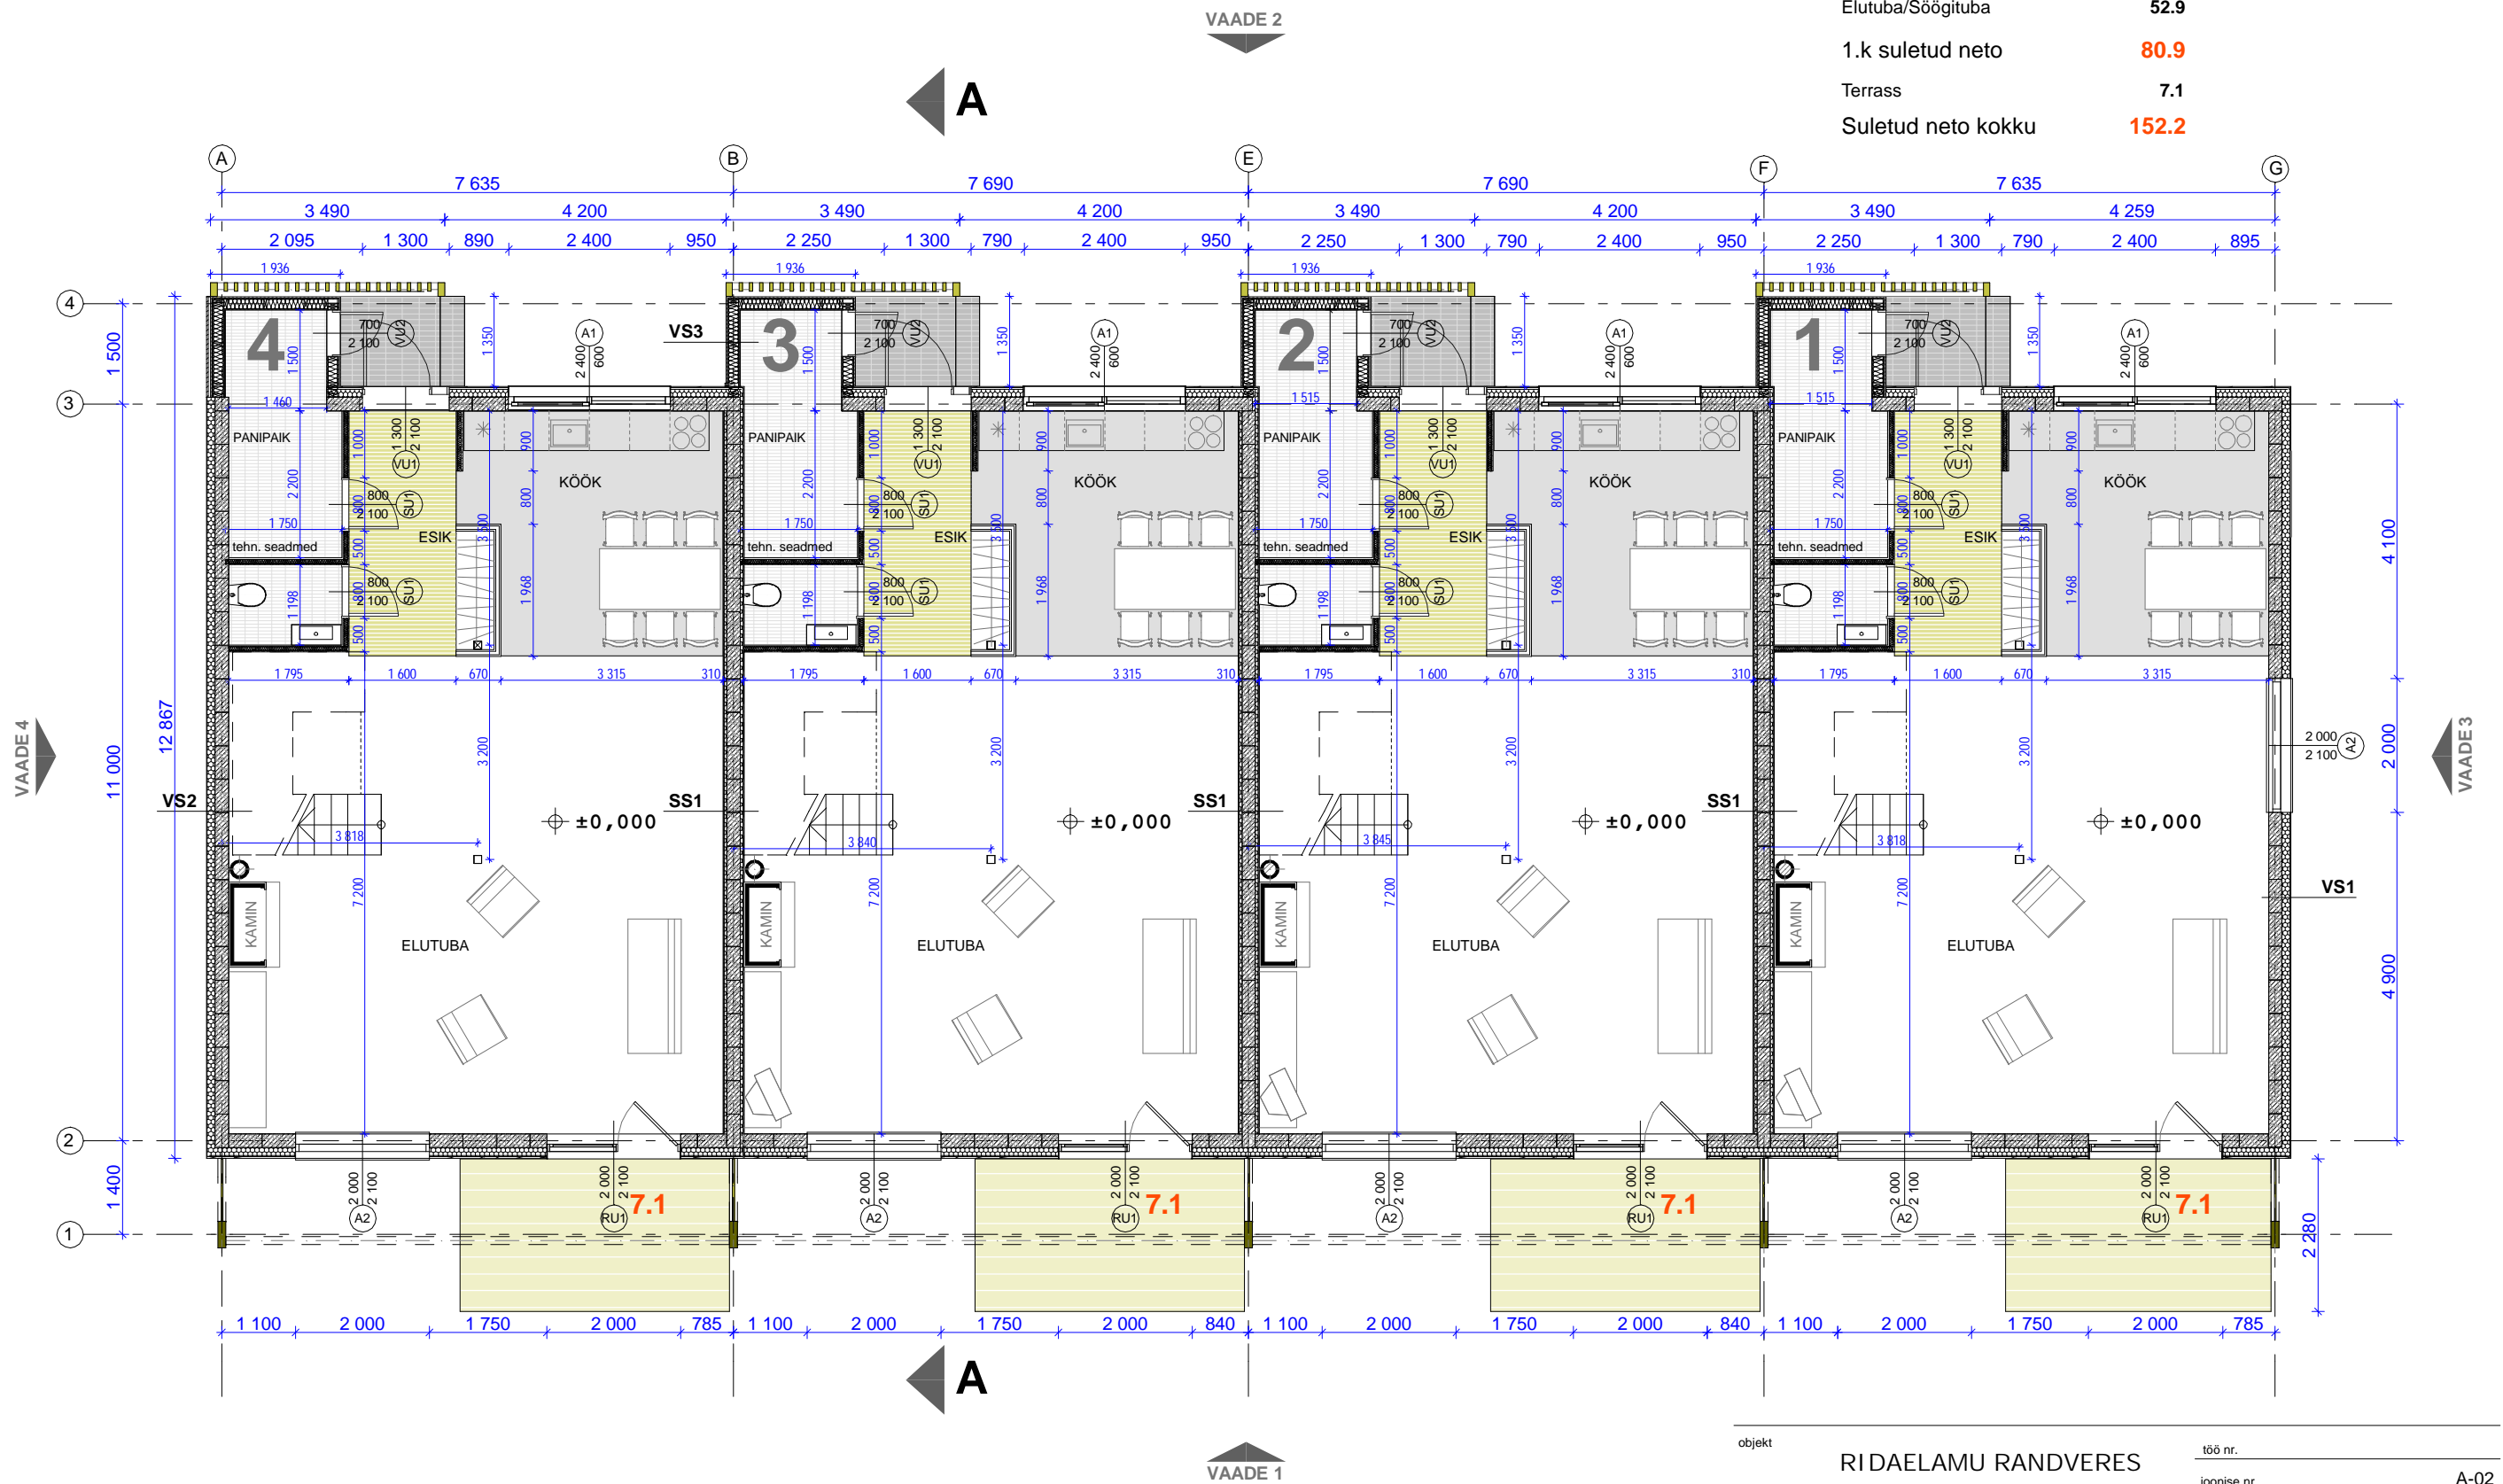

VS1 (VÄLISSEIN)	VS2 (VÄLISSEIN)	VS3 (VÄLISSEIN)	SS1 (SISESEIN)	SS2 (SISESEIN)
- siseviimistlus	- siseviimistlus	- siseviimistlus	- siseviimistlus	- siseviimistlus
- FIBO müüritis	- FIBO müüritis	- 2X kipsplaat	- 2X kipsplaat	- 2X kipsplaat
- soojustus 120mm	- soojustus 120mm	- aurutõke	- mineraalvill 30mm	- metallkarkass 50mm
- plastvõrk	- tuuletõkkeplaat	- puitkarkass 150X50,	- FIBO müüritis 200mm	- 2X kipsplaat
- plastkrohv	- püstroovitus	vahel mineraalvill 150mm	- mineraalvill 30mm	- siseviimistlus
	- fassaadilaudis	- püstroovitus	- 2X kipsplaat	
		- fassaadilaudis	- siseviimistlus	

objekt	RI DAELAMU RANDVERES	töö nr.	
joonis	1. korruse plaan	joonise nr.	A-02
staadium	eelprojekt	mõõtkaava	1:100
arhitekt	Hannes Koppel	osa	AE
	Sander Aas	kuupäev	13.10.06
		muudatus	
	ASUM arhitektid	cad	